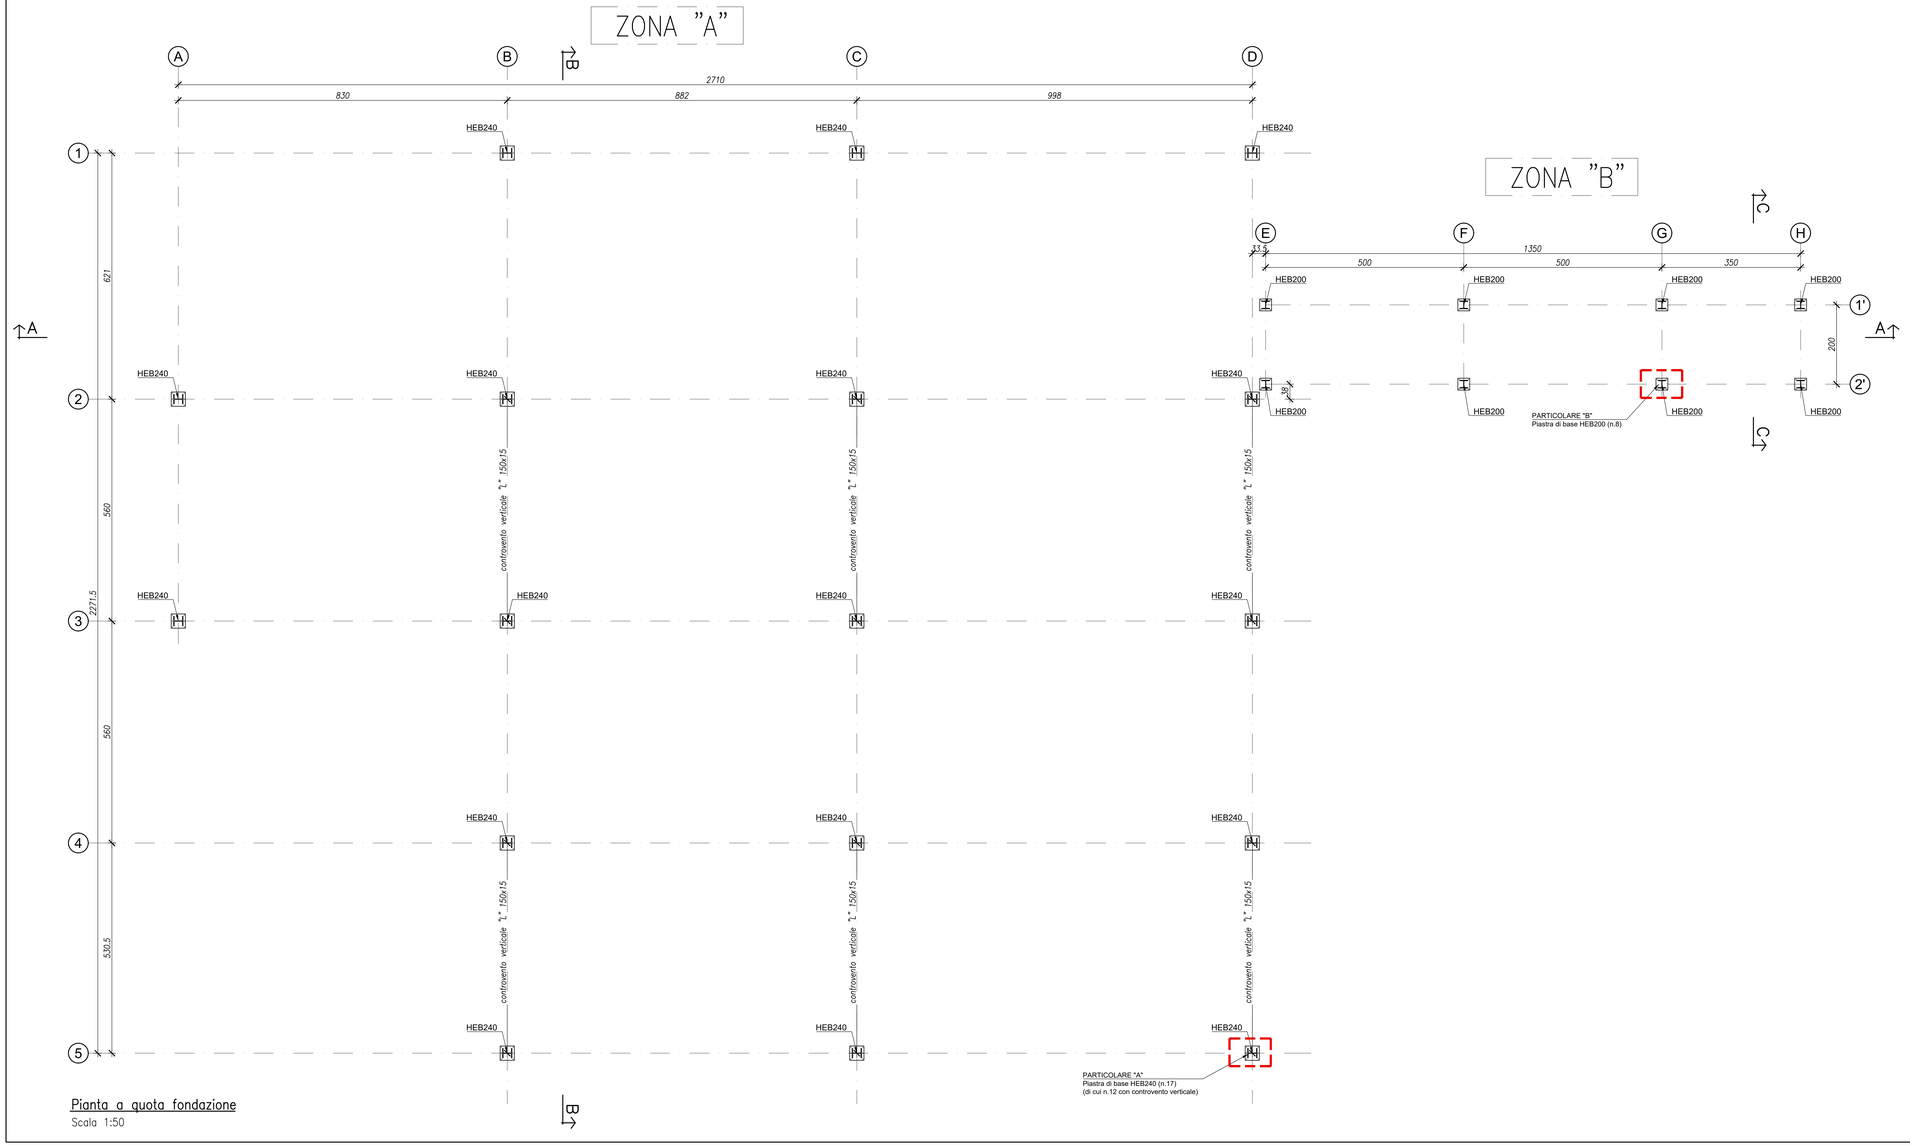

Pianta a quota fondazione

Scala 1:50

NOTE E MATERIALI

STRUTTURE METALLICHE

11 – TUTTE LE MISURE SONO ESPRESSE IN mm SALVO DOVE DIVERSAMENTE INDICATO

12 – ACCIAIO DA CARPENTERIA S275

13 – BULLONERIA CLASSE B.8, DADI CLASSE DI RESISTENZA 8, RONDELLE DUREZZA 100 HV min.

14 – SPECIFICHE FOROMETRIE PER BULLONI STANDARD

DIAM. BULLONE	DIAM. FORO
M10	Ø 11
M12	Ø 13
M14	Ø 15
M16	Ø 17
M18	Ø 19

DIAM. BULLONE	DIAM. FORO
M20	Ø 21
M22	Ø 23.5
M24	Ø 25.5
M27	Ø 28.5
M30	Ø 31.5

15 – SALDATURE

– NORME DI RIFERIMENTO: D.M. 17/01/2018 (Nuove norme tecniche costruzioni), ISO9001 e ISO3834

– TUTTI I GIUNTI CON SALDATURA A COMPLETA PENETRAZIONE DOVRANNO ESSERE DI PRIMA CLASSE

– TUTTI GLI ALTRI A CORDONI D'ANGOLO POTRANNO ESSERE DI SECONDA CLASSE

– TUTTE LE SALDATURE SARANNO ESEGUITE DA PERSONALE QUALIFICATO IN ACCORDO UNI EN ISO 9606–1:2017 PROCEDIMENTI DEL COSTRUTTORE QUALIFICATI IN ACCORDO A EN 15614/1

– TUTTE LE SALDATURE SI INTENDONO ESEGUITE A TUTTO PERIMETRO, SALVO DOVE DIVERSAMENTE INDICATO

– SALDATURE ANGOLARI TIPICHE ECCETTO DOVE DIVERSAMENTE INDICATO

– SALDATURE A COMPLETA E PARZIALE PENETRAZIONE TIPICHE ECCETTO DOVE DIVERSAMENTE INDICATO

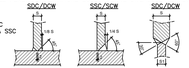

* SALDATURA TIPICA: CONTINUA SDC
* OVE NON APPLICABILE: CONTINUA SSC

16 – TRATTAMENTO MATERIALE

– ZINCATO SECONDO SPECIFICHE TECNICHE (finitura da concordare con D.L. architettonico)

17 – CLASSE DI ESECUZIONE NORMA UNI 1090–2

– CLASSE DI CONSEGUENZE: CC1
– CLASSE DI SERVIZIO: SC2
– CLASSE DI PRODUZIONE: PC1
- CLASSE DI ESECUZIONE: EXC2

ENAC
ENTE NAZIONALE PER L'AVIAZIONE CIVILE

Ente Nazionale per l'Aviazione Civile

AEROPORTO CIVILE DI LAMEZIA TERME (CZ)

SACAL

LOTTO L1 - Sviluppo aerostazione passeggeri
CUP: H84G22000030009
LOTTO L2 - Interventi per la security e la digitalizzazione
CUP: H86I22000390002
LOTTO L6 - Potenziamento delle reti di sottoservizi e impianti tecnologici
CUP: H84G22000060009

PROGETTO ESECUTIVO

LOTTO L2

BAGGAGE HANDLING SYSTEM (B.H.S.)
Strutture portanti impianto di smistamento bagagli - Planta a quota fondazioni

GRUPPO DI PROGETTAZIONE
Raggruppamento Temporaneo di Professionisti

GRUPPO TRAVAGLIA

Direttore Tecnico e Responsabile integrazione prestazioni specialistiche: ing. Filippo Busola
Geologia: dott. Emanuele Fresia
Progettazione idraulica: ing. Alessandro Cacciatori
Project Manager: ing. Emanuele Perrino
CSP: arch. Elisabeth Frzori

ETS ENGINEERING & TECHNOLOGY S.r.l.

Direttore Tecnico: ing. Giambattista Parletti
Progettazione Specialistica Impianti:
ing. Marco Bergami
p.i. Daniele Togni
ing. Enrico Facchinetti

AERTEC

Direttore tecnico: ing. Aeronautico Carlos Berenguer López
Responsabile sistemi di trasporto:
ing. Pedro Tena Calderon

VALLE 3.0

Direttore tecnico: arch. Emanuela Valle
Progettazione architettonica:
arch. Maria Camilla Valle
arch. Leonardo Giovannozzi

incide

Direttore tecnico e progettazione strutturale:
ing. Gianluca Valterio
Coordinatore progettazione strutture: ing. Matteo Pagnocci

CODICE ELABORATO								REVISIONE		
Fase	Lotto	Ambito	Disciplina	Tipo	Numero	Rev	Scala	Id.	Data	Descrizione
E	L2	01	TRA	DI	01	A		A	FEBBRAIO 2025	EMISSIONE
								B		
								C		
								D		
NOME FILE: A015P-E-L2-01-TRA-DI-01-A.dwg								REDAZIONE:	G. Locatelli	ETS

Visto del Committente: **Società Aeroportuale Calabrese S.p.A.**

INTERVENTO FACENTE PARTE DEL	IL RESPONSABILE DEL PROCEDIMENTO:	IL POST HOLDER DI AREA:
Contratto Istituzionale di Sviluppo "CIS VOLARE"	ing. Ferdinando Saracco	OPERATIONAL SERVICES MANAGER: Emilio Parrilla PASSENGER EXPERIENCE MANAGER: Sabrina Milato PH PROGETTAZIONE: Ferdinando Saracco

Approvazione **ENAC:**